



0. Erdgeschoss 1:125

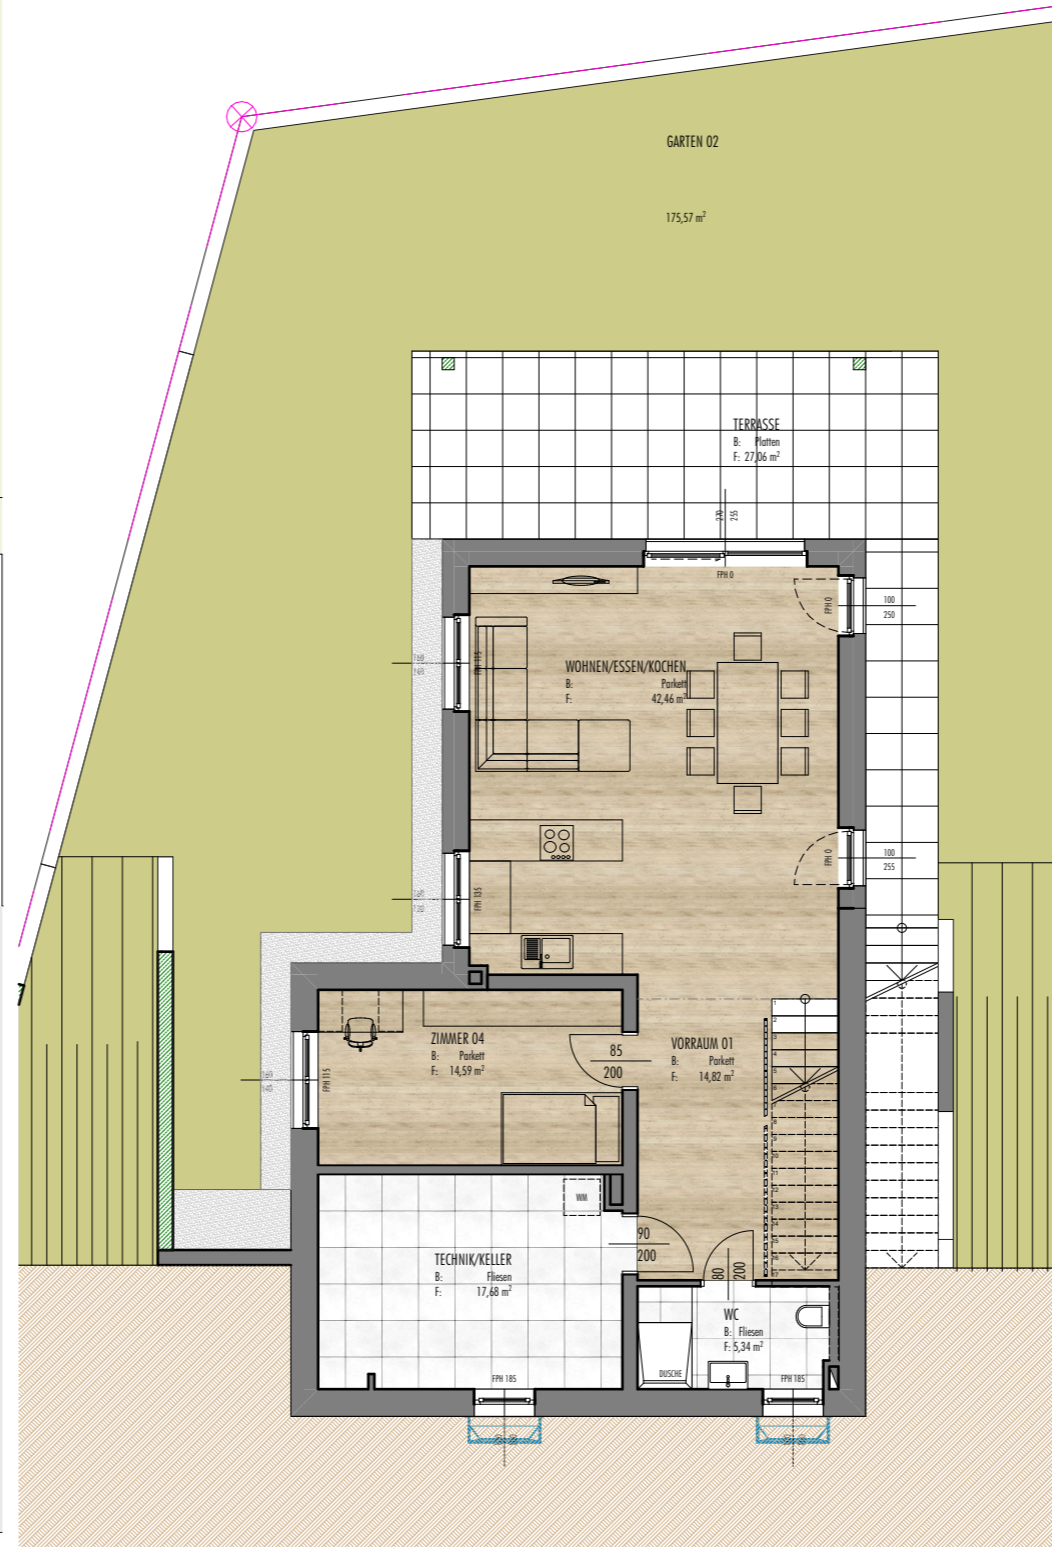

-1. Untergeschoss 1:125

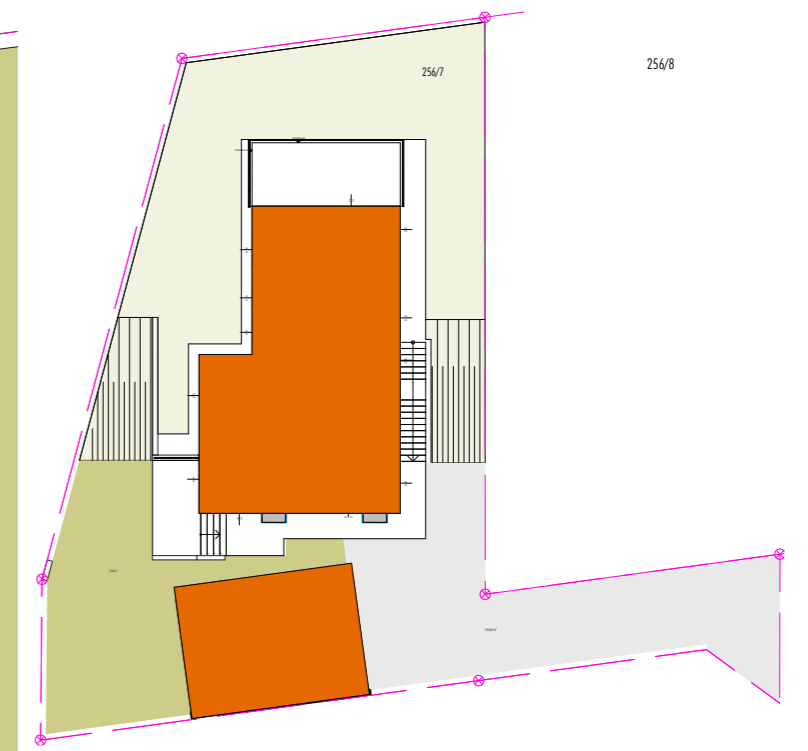

256/8

NETTOFLÄCHENAUFSTELLUNG			
Raumkatego...	Ursprungsge...	Raumname	Nutzfläche in m ²
01 Wohnen und Aufenthalt	Untergeschoss	TECHNIK/KELLER	17,68
	Untergeschoss	VORRAUM 01	14,82
	Untergeschoss	WC	5,34
	Untergeschoss	WOHNEN/ESSEN/KOC...	42,46
	Untergeschoss	ZIMMER 04	14,59
	Erdgeschoss	AR	3,16
	Erdgeschoss	VORRAUM 02	22,36
	Erdgeschoss	WC/BAD 01	4,99
	Erdgeschoss	WC/BAD 02	5,64
	Erdgeschoss	ZIMMER 01	19,83
	Erdgeschoss	ZIMMER 02	17,68
Erdgeschoss	ZIMMER 03	14,84	
			183,39 m²
02 Sonstige Flächen	Erdgeschoss	CARPORT	31,50
	Erdgeschoss	GERÄTERAUM	10,40
			41,90 m²
03 Terrasse und Balkon	Untergeschoss	TERRASSE	26,98
	Erdgeschoss	BALKON	22,41
	Erdgeschoss	TERRASSE	18,16
			67,55 m²
04 Gärten	Untergeschoss	Garten 2	175,57
	Erdgeschoss	Garten 1	79,40
05 Grundstücksfläche			638,00

